




名称	仕様
本体骨材料	軽量形鋼&亜鉛鍍鋼板
本体骨組構造	ラーメン溶接構造
屋根パネル	両面亜鉛エンボス鋼板貼り (防水シート貼り) 高圧ウレタン注入パネル40t
壁パネル	両面亜鉛エンボス鋼板貼り 高圧ウレタン注入パネル40t
ドアパネル	アルミサッシュ フラッシュドア
床	耐水合板12t 耐水シート貼り 溝排水構造(ドレン付)
窓	アルミサッシュ 型板ガラス引違戸
窓付き換気ガラリ	焼付塗装(樹脂ガラス付き)
換気	水切付ガラリレジスター
照明器具	バルベット・防水コップ型電気
備品	混合栓シャワー 16号給湯器・防水カーテン スノコ・2段脱衣カゴ・カガミ

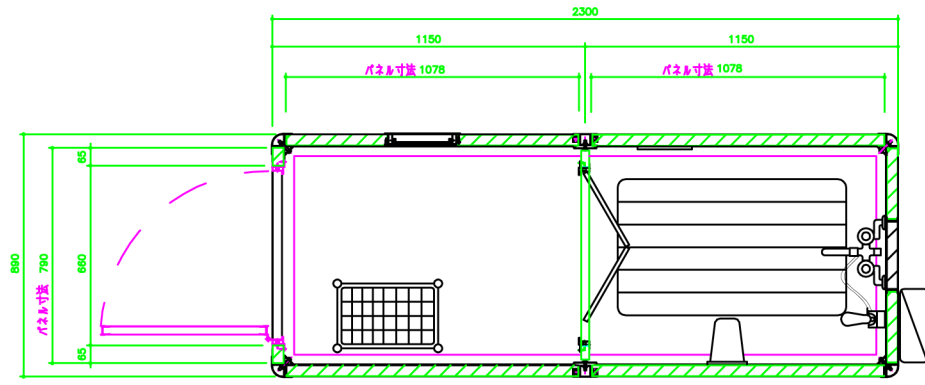


平面図

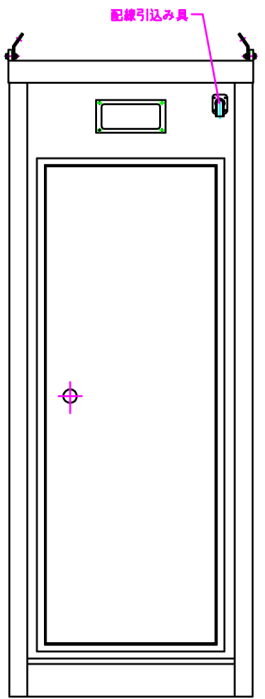


正面図

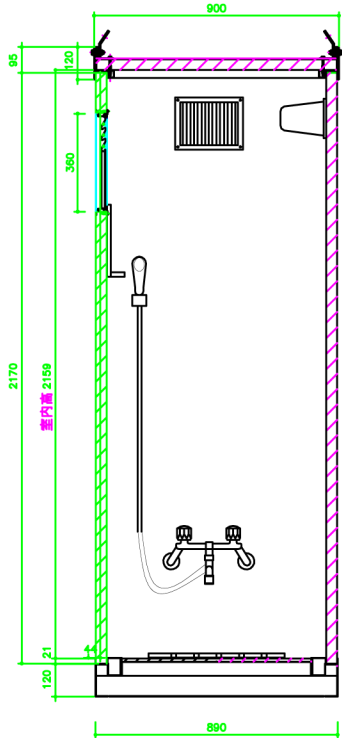

室内断面図

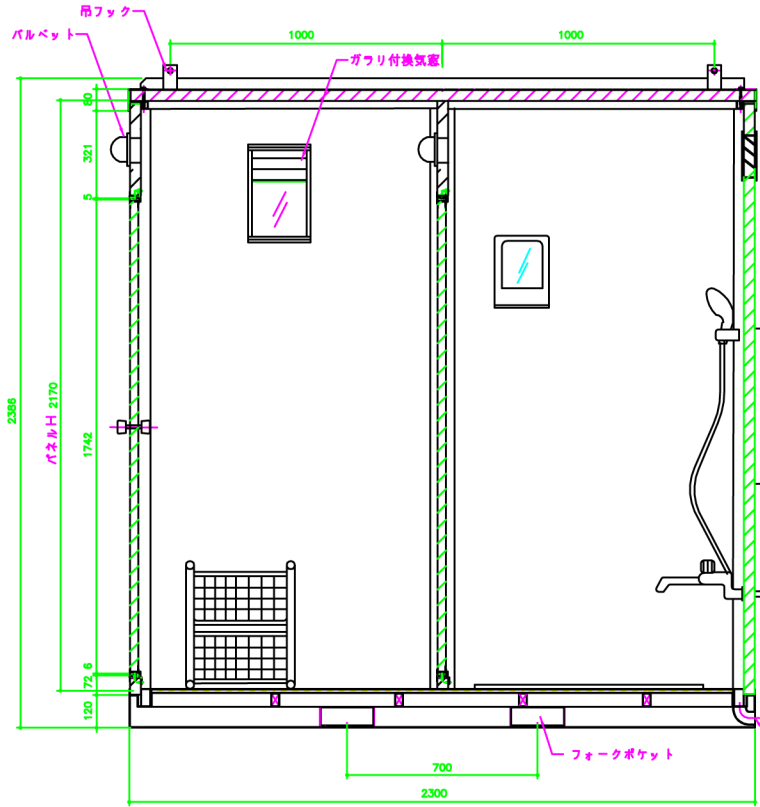

側面断面図

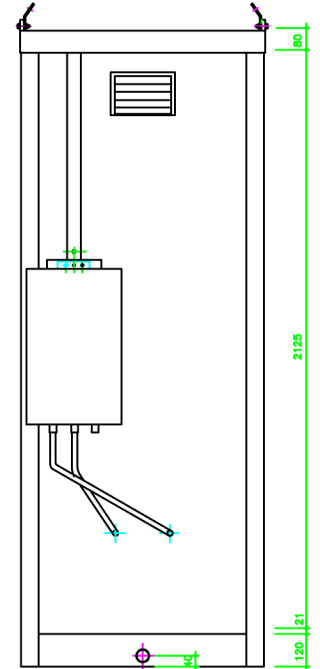

背面図

名称	リンクシャワーLS型			縮尺		日付	1999.6.23	検図		仕様	No
----	------------	--	--	----	--	----	-----------	----	--	----	----